
Signature Not Verified
Digitally signed by Theodoros Moumouris
Date: 2007.02.1? 14:54:21 EET
Reason: Signed PDF (embedded)
Location: Athens, Ethniko Typografio

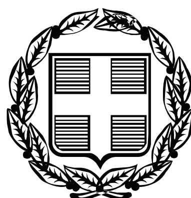

ΕΦΗΜΕΡΙΣ ΤΗΣ ΚΥΒΕΡΝΗΣΕΩΣ

ΤΗΣ ΕΛΛΗΝΙΚΗΣ ΔΗΜΟΚΡΑΤΙΑΣ

ΤΕΥΧΟΣ ΤΕΤΑΡΤΟ **Αρ. Φύλλου 1047**

14 Δεκεμβρίου 2006

ΠΕΡΙΕΧΟΜΕΝΑ

ΑΠΟΦΑΣΕΙΣ

ΑΠΟΦΑΣΕΙΣ

Αριθμ. 2392 (1)

«Κήρυξη ως αναδασωτέας εκτάσεως εμβαδού 14437 τμ στη θέση «Ξυλιώνας» ΔΔ Έξω χώρας Δήμου Ελατίων Ν. Ζακύνθου».

Ο ΓΕΝΙΚΟΣ ΓΡΑΜΜΑΤΕΑΣ
ΠΕΡΙΦΕΡΕΙΑΣ ΙΟΝΙΩΝ ΝΗΣΩΝ

Έχοντας υπόψη:

1. Τις διατάξεις των άρθρων 24 παρ. 1 και 117 παρ. 3 του Συντάγματος.

2. Τις περί Διοικητικής αποκέντρωσης διατάξεις του ν. 3200/1955, όπως τροποποιήθηκαν και συμπληρώθηκαν μεταγενέστερα και ειδικότερα του άρθρου 5.

3. Τις διατάξεις του ν. 998/1979 «περί προστασίας δασών και δασικών εν γένει εκτάσεων της χώρας» και συγκεκριμένα: α) Του άρθρου 38 παρ. 1, β) του άρθρου 41 παράγραφος 1.

4. Τις διατάξεις του Υπουργείου Γεωργίας με αριθμ. α) 16417/1180/9.7.1980 και β) 182447/3049/24.9.1980.

5. Τον ν. 2218/13.6.1994 «Περί ίδρυσης Νομαρχιακής αυτοδιοίκησης, τροποποίησης διατάξεων για την πρωτοβάθμια αυτοδιοίκηση και την Περιφέρεια και άλλες διατάξεις» όπως τροποποιήθηκε μεταγενέστερα με τον ν. 2240/16.9.2004.

6. Το ν. 2503/30.5.1997 «Διοίκηση, οργάνωση και στελέχωση Περιφέρειας, ρύθμιση θεμάτων για την τοπική αυτοδιοίκηση και άλλες διατάξεις».

7. Τις διατάξεις του ν. 3208/2003 «Προστασία δασικών οικοσυστημάτων, κατάρτιση δασολογίου, ρύθμιση εμπραγμάτων δικαιωμάτων επί δασών και δασικών εν γένει εκτάσεων και άλλες διατάξεις» και ειδικότερα το άρθρο 1 αυτού.

8. Την αναφορά της Δ/νσης Δασών Ζακύνθου με υπ' αριθμ. 2240/2.11.2006 με την οποία προτείνεται η κήρυξη ως αναδασωτέας της αναφερόμενης στο θέμα έκτασης, αποφασίζουμε:

Κηρύσσουμε ως αναδασωτέα την δασική έκταση εμβαδού 14437 τμ που βρίσκεται στη θέση «Ξυλιώνας» ΔΔ Έξω χώρας Δήμου Ελατίων Νομού Ζακύνθου, εξαιρουμένων των εντός αυτής άλλης μορφής ή χρήσης εκτάσεων, όπως προσδιορίζεται με τα στοιχεία 1, 2, 3, ...15, 16, 1 και απεικονίζεται στο συνημμένο της παρούσας απόφασης απόσπασμα πινακίδας ΓΥΣ 6174/2 κλίμακας 1/5.000 το οποίο αποτελεί αναπόσπαστο μέρος της και έχει όρια:

Ανατολικά: Δάσος Πεύκης και εγκαταλελημένη αγροί, Δυτικά: Δάσος Πεύκης, Βόρεια-Δάσος Πεύκης και επαρχιακός δρόμος Αγ. Λέοντα - Έξω Χώρα Νότια: Δάσος Πεύκης και αγροτικές καλλιέργειες.

Σκοπός της κήρυξης της ανωτέρω έκτασης ως αναδασωτέας είναι η διατήρηση του δασικού χαρακτήρα της, ο αποκλεισμός διάθεσής της για άλλη χρήση και η αποκατάσταση με φυσική αναγέννηση, της καταστραφείσας στις 28.7.2006 από πυρκαγιά, δασικής βλάστησης αποτελούμενη από Χαλέπιος Πεύκη.

Η απόφαση αυτή ισχύει από της κοινοποιήσεώς της αρμοδίως (αρθ. 41 ν. 998/1979) και προ της δημοσιεύσεώς της στην Εφημερίδα της Κυβερνήσεως (αρθ. 37 ν. 3200/1955).

Η απόφαση αυτή να δημοσιευθεί στη Εφημερίδα της Κυβερνήσεως.

Κέρκυρα, 20 Νοεμβρίου 2006

Ο Γενικός Γραμματέας Περιφέρειας
ΣΩΤΗΡΙΟΣ ΒΟΣΔΟΥ


3

ΕΛΛΗΝΙΚΗ ΔΗΜΟΚΡΑΤΙΑ
ΠΕΡΙΦΕΡΕΙΑ. ΙΟΝΙΩΝ ΝΗΣΙΩΝ
ΓΕΝΙΚΗ Δ/ΝΣΗ ΠΕΡΙΦΕΡΕΙΑΣ
Δ/ΝΣΗ ΔΑΣΩΝ ΖΑΚΥΝΘΟΥ

Ανήκει στην Αρ.Πρ.: 2392|20-11-2006
Απόφαση Γενικού Γραμματέα Π.Ι.Ν
Απόσπασμα χάρτη ΓΥΣ με Αριθμ: 6174/2
Δήμος : Ελατίων
ΔΔ: Έξω χώρας
Δασική Θέση :Ξυλιώνας
ΚΛΙΜΑΚΑ: 1:5.000

ΑΚΡΙΒΕΣ ΦΩΤΟΑΝΤΙΓΡΑΦΟ
ΖΑΚΥΝΘΟΣ 3-11-2006
Η ΥΠΑΛΛΗΛΟΣ



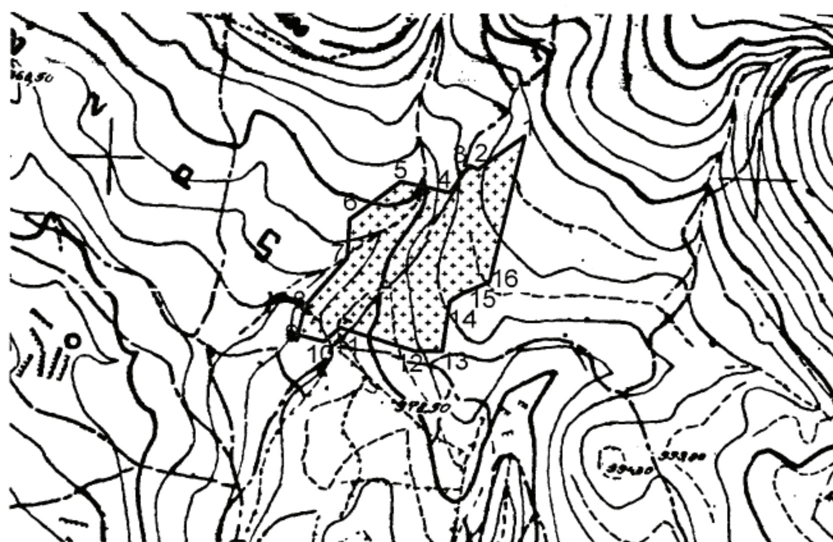

ΕΘΝΙΚΟ ΤΥΠΟΓΡΑΦΕΙΟ
Για τεχνικούς λόγους στο σχεδιάγραμμα έγινε σμίκρυνση κατά ποσοστό 85 %

ΥΠΟΜΝΗΜΑ
1,2,3,…15,16,1 :Όρια καμένης δασικής έκτασης συνολικού εμβαδού **14437** τ.μ.

Κέρκυρα 20-11- /2006
Ο ΓΕΝΙΚΟΣ ΓΡΑΜΜΑΤΕΑΣ

ΣΩΤΗΡΙΟΣ ΒΟΣΔΟΥ



Ζάκυνθος 2-11-2006
Ο Δ/ντής Δασών

Τσοκώτσης Ευστάθιος
Δασολόγος με Α΄βαθμό

Ζάκυνθος 2-11-2006
Ο Συντάκτης

Ζουπάνος Παναγιώτης
Δασοπόνος

Αριθμ. 15343 (2)

Καθορισμός ορίων αιγιαλού και παραλίας στη θέση «Ρεμεντινού» Δ.Δ. Κατωμερίου Δ. Μεγανησίου Ν. Λευκάδας.

Ο ΓΕΝΙΚΟΣ ΓΡΑΜΜΑΤΕΑΣ
ΠΕΡΙΦΕΡΕΙΑΣ ΙΟΝΙΩΝ ΝΗΣΩΝ

Έχοντας υπόψη:

1. Τις διατάξεις του ν. 2971/2001 (ΦΕΚ 285/τ. Α΄/19.12.2001) «Περί αιγιαλού και παραλίας».

2. Τις διατάξεις του ν.δ. 439/1970 «περί συμπληρώσεως των διατάξεων περί αιγιαλού».

3. Τις διατάξεις του ν. 3200/1955 «περί διοικητικής αποκέντρωσης» όπως αυτές τροποποιήθηκαν και ισχύουν σήμερα με τα ν.δ. 532/1970, β.δ. 704/1970, β.δ. 705/1970, β.δ. 192/1972, π.δ. 71/1984, π.δ. 347/1986, ν. 2026/1992 και π.δ. 97/1993.

4. Τις διατάξεις του άρθρου 19 παραγρ. 5 ν. 2344/1995, του άρθρου 52 παραγρ. 6 ν. 2218/1994, του άρθρου 4 παραγρ. 7 του ν. 2240/1994, δυνάμει των οποίων αρμοδιότητες του Υπουργείου Οικονομικών που είχαν μεταβιβασθεί στους Νομάρχες, ανήκουν στον Περ/κό Δ/ντή, σε συνδυασμό με αυτές του άρθρου 14 παραγρ. 2 του ν. 2399/1996 με τις οποίες προβλέπεται η κατάργηση των θέσεων των Περ/κών Δ/ντών, οι αρμοδιότητες πλέον του οποίου περιήλθαν στο Γενικό Γραμματέα της Περιφέρειας και ασκούνται από τον Αναπληρωτή Περ/κό Δ/ντή.

5. Τις διατάξεις του τέταρτου εδαφίου της παραγρ. 2 του άρθρου 1 και της παραγρ. 6 του ίδιου άρθρου του ν. 2503/1997 «Διοίκηση, οργάνωση, στελέχωση της Περιφέρειας, ρύθμιση θεμάτων για την Τοπική Αυτοδιοίκηση και άλλες διατάξεις» (ΦΕΚ 107/Α΄), σύμφωνα με τις οποίες οι Περιφερειακές Υπηρεσίες του Υπουργείου Οικονομικών, που συγκροτούσαν την Περιφερειακή Διοίκηση του Νομού ή της Νομαρχίας, δεν υπήχθησαν στην ενιαία οργανική μονάδα της Περιφέρειας, ούτε καταργήθηκαν, αλλά αποτελούν από 1.9.1997, Υπηρεσίες του Υπουργείου Οικονομικών.

6. Το υπ' αριθμ. 28979/31.7.1997 έγγραφο της Δ/νσης Διοίκησης του Υπουργείου Εσωτερικών, Δημ. Διοίκησης και Αποκέντρωσης, σύμφωνα με το οποίο οι αρμοδιότητες του Γενικού Γραμματέα της Περιφέρειας σε θέματα Υπηρεσιών του Υπουργείου Οικονομικών, μεταφέρονται από 1.9.1997 στον Υπουργό Οικονομικών.

7. Τις διατάξεις της παρ. 21 του άρθρου 46 του ν. 3220/2004 (ΦΕΚ 15/τ. Α΄/28.1.2004) «Μεταβίβαση αρμοδιοτήτων του Υπουργού Οικονομίας και Οικονομικών στον Γεν. Γραμματέα της Περιφέρειας».

8. Το υπ' αριθμ. 1030067/296/Α006/7.4.2004 έγγραφο της Δ/νσης Οργάνωσης της Γενικής Δ/νσης Διοικητικής Υποστήριξης του Υπουργείου Οικονομίας και Οικονομικών «Διευκρινήσεις για τις αρμοδιότητες των Υφυπουργών Οικονομίας και Οικονομικών που περιέρχονται από 10.4.2004 στους Γεν. Γραμματείς Περιφερειών».

9. Την από 4.4.2006 έκθεση της επιτροπής καθορισμού των ορίων αιγιαλού και παραλίας στη θέση «Ρεμεντινού» Δ.Δ. Κατωμερίου Δήμου Μεγανησίου Ν. Λευκάδας και το από τον Ιανουάριο του 2006 τοπογραφικό και υψομετρικό διάγραμμα, κλίμακας 1:500, το οποίο συντάχθηκε από την Τοπογράφο Μηχανικό Θεοδώρα Παπαδοπούλου σε μία (1) πινακίδα, ελέγχθηκε για την ακρίβεια της αποτύπωσης στις 3.2.2006 από τη Μαρία Κοντοδήμα, Τοπογράφο Μηχανικό Κτηματικής Υπηρεσίας Λευκάδας και θεωρήθηκε στις 3.2.2006 από τη Μαρία Κοντοδήμα, Τοπογράφο Μηχανικό Κτηματικής Υπηρεσίας Λευκάδας.

10. Το υπ' αριθμ. Φ544.5/968/06/4.10.2006 έγγραφο του Γενικού Επιτελείου Ναυτικού, αποφασίζουμε:

Επικυρώνουμε την από 4.4.2006 έκθεση της κατά το άρθρο 3 του ν. 2971/2001 αρμόδιας Επιτροπής περί χάραξης των ορίων αιγιαλού και παραλίας στη θέση «Ρεμεντινού» Δ.Δ. Κατωμερίου Δήμου Μεγανησίου Ν. Λευκάδας καθώς επίσης και το από τον Ιανουάριο του 2006 τοπογραφικό και υψομετρικό διάγραμμα, κλίμακας 1:500, το οποίο συντάχθηκε από την Τοπογράφο Μηχανικό Θεοδώρα Παπαδοπούλου σε μία (1) πινακίδα, ελέγχθηκε για την ακρίβεια της αποτύπωσης στις 3.2.2006 από τη Μαρία Κοντοδήμα, Τοπογράφο Μηχανικό Κτηματικής Υπηρεσίας Λευκάδας και θεωρήθηκε στις 3.2.2006 από τη Μαρία Κοντοδήμα, Τοπογράφο Μηχανικό Κτηματικής Υπηρεσίας Λευκάδας.

Στο τοπογραφικό αυτό διάγραμμα, καθορίσθηκε η οριογραμμή του αιγιαλού με κόκκινη συνεχή πολυγωνική γραμμή με στοιχεία Α1, Α2.........έως Α20.

Η οριογραμμή της παραλίας με κίτρινη συνεχή πολυγωνική γραμμή με στοιχεία Π1, Π2.........έως Π20.

Αποφαίνεται ότι δεν υφίσταται παλαιός αιγιαλός.

Η ζώνη παραλίας έχει πλάτος σταθερό 10 μέτρα για να εξυπηρετούνται οι σκοποί του άρθρου 1 παρ. 2 του ν. 2971/2001.

Δεν υπάρχουν κτίσματα εντός του αιγιαλού και της ζώνης παραλίας.

Η απόφαση αυτή μαζί με την έκθεση της Επιτροπής και το τοπογραφικό διάγραμμα, να δημοσιευθούν στην Εφημερίδα της Κυβερνήσεως.

Κέρκυρα, 13 Νοεμβρίου 2006

Ο Γενικός Γραμματέας Περιφέρειας
ΣΩΤΗΡΙΟΣ Θ. ΒΟΣΔΟΥ

Έκθεση Επιτροπής καθορισμού των ορίων αιγιαλού και παραλίας του άρθρου 3 του ν. 2971/2001 για τον καθορισμό των ορίων αιγιαλού και παραλίας στην περιοχή Ρεμεντινού Δημοτικού Διαμερίσματος Κατωμερίου Δήμου Μεγανησίου Ν. Λευκάδας.

Ενδιαφερόμενος: Κυριακόπουλος Κωνσταντίνος

Στην Λευκάδα σήμερα την 4.4.2006 οι υπογεγραμμένοι:

1. Κωνσταντίνος Βουκελάτος, Προϊστάμενος Κτηματικής Υπηρεσίας Λευκάδας, ως πρόεδρος.

2. Μαρία Κοντοδήμα, Τοπογράφος Μηχανικός Κτηματικής Υπηρεσίας Λευκάδας.

3. Ιωάννης Χαλμούκης, Διευθυντής Χωροταξίας και Περιβάλλοντος Π.Ι.Ν.

4. Ευάγγελος Μοσχονάς, Αναπληρωτής Προϊστάμενος Πολεοδομίας Λευκάδας.

5. Ευάγγελος Μπουλακάκης, Λιμενάρχης Λευκάδας.

6. Διονυσία Σούνδια, αναπληρώτρια γραμματέας.

Αποτελούντες την επιτροπή καθορισμού των ορίων αιγιαλού και παραλίας δυνάμει του άρθρου 3 του ν. 2971/2001, μεταβήκαμε επί τόπου στην προαναφερόμενη περιοχή στις 4.4.2006 και αφού λάβαμε υπ'όψη:

1. Την από 5.1.2006 αίτηση του Κωνσταντίνου Κυριακόπουλου με την οποία ζητά τον καθορισμό αιγιαλού-παραλίας στην περιοχή Ρεμεντινού Δ.Δ. Κατωμερίου Δήμου Μεγανησίου Ν. Λευκάδας.

2. Το από τον Ιανουάριο 2006 τοπογραφικό διάγραμμα με κλίμακα 1:500 της Αγρονόμου Τοπογράφου Μηχανικού Θεοδώρας Παπαδοπούλου για τον καθορισμό των ορίων αιγιαλού και παραλίας, ελεγμένο για την ακρίβεια της αποτύπωσης από τη Μαρία Κοντοδήμα, Τοπογράφο Μηχ/κό Κτηματικής Υπηρεσίας Λευκάδας και θεωρημένο από τη Μαρία Κοντοδήμα, Τοπογράφο Μηχ/κό

Κτηματικής Υπηρεσίας Λευκάδας, όπως το άρθρο 4 του ν. 2971/2001 ορίζει.

3. Τις λοιπές διατάξεις του ν. 2971/2001 περί αιγιαλού και παραλίας και ειδικότερα τα άρθρα 5 και 9.

4. Τα στοιχεία καθορισμού αιγιαλού και παραλίας που προβλέπονται από το άρθρο 9 του ν. 2971/2001 και ειδικότερα:

α) Τη γεωμορφολογία του εδάφους για την οποία αναλυτικά αναφέρεται ότι:

α1. Η μορφολογία της ακτής συνίσταται από βραχώδη πρανή με ήπιες κλίσεις και ύψη στέψης που κυμαίνονται από 2 έως 5 μέτρα.

α2. Της ακτής συνέχονται εκτάσεις λοφώδεις με έδαφος βραχώδες - ημιβραχώδες.

α3. Το φυσικό όριο βλάστησης συνίσταται από θαμνώδη φυσική βλάστηση (σχίνα), στη συνέχεια της οποίας υπάρχουν ελαιώνες και σχίνα.

β) Το γεγονός ότι στην περιοχή δεν εντοπίστηκαν παράκτιοι φυσικοί πόροι.

γ) Το γεγονός ότι οι συνήθεις επικρατούντες άνεμοι στην ανωτέρω περιοχή είναι μέτριας έντασης Ανατολικοί - Νοτιοανατολικοί.

δ) Τη μορφολογία του πυθμένα, ο οποίος συνίσταται από βραχώδη - ημιβραχώδη σύσταση και μικρά βάθη κοντά στην ακτή με ήπιες κλίσεις. Η θραύση των κυμάτων και η εκτόνωση της ενέργειας γίνεται σε τέτοια απόσταση από την ακτή, ώστε η επίδραση του κύματος στην ακτή να είναι κατά το μεγαλύτερο μέρος σχετικά μικρή.

ε) Τον τομέα ανάπτυξης κυματισμού σε σχέση με το μέτωπο της ακτής, ότι δηλαδή πρόκειται για ακτή με μέτριο ανάπτυγμα πελάγους, το οποίο δε συμβάλλει στη δημιουργία μεγάλης έντασης κυματικού πεδίου.

στ) Την μη ύπαρξη τεχνικών έργων στην περιοχή.

ζ) Την μη ύπαρξη εγκεκριμένων χωροταξικών κατευθύνσεων και χρήσεων γης που επηρεάζουν την παράκτια ζώνη.

η) Την μη ύπαρξη δημοσίων κτημάτων κάθε κατηγορίας που βρίσκονται σε άμεση γειτνίαση με την παράκτια ζώνη με την επιφύλαξη παντός δικαιώματος του Ελληνικού Δημοσίου που θα προκύψει στο μέλλον.

θ) Την μη ύπαρξη κτηματολογίου.

ι) Την μη ύπαρξη ευπαθών οικοσυστημάτων και προστατευόμενων περιοχών, αποφασίζουμε:

Καθορίζουμε επί του ως άνω τοπογραφικού διαγράμματος:

1. Την οριογραμμή του αιγιαλού με κόκκινη συνεχή πολυγωνική γραμμή.

2. Την οριογραμμή παραλίας με κίτρινη συνεχή πολυγωνική γραμμή.

3. Δεν υφίσταται οριογραμμή παλαιού αιγιαλού.

4. Η οριογραμμή αιγιαλού απέχει σταθερά από την οριογραμμή παραλίας απόσταση 10 μ., αναλυτικότερα:

Οι κατωτέρω κορυφές εξαρτώνται απ’ ευθείας από το κρατικό τριγωνομετρικό δίκτυο με συντεταγμένες του ΕΓΣΑ 87.

1. Ως οριογραμμή αιγιαλού ορίζεται η πολυγωνική των κορυφών Α1, Α2, Α3,... έως Α20 με τις συντεταγμένες που αναγράφονται στον πίνακα που ακολουθεί. Η κορυφή Α1 ταυτίζεται με την κορυφή 21 της ήδη καθορισμένης οριογραμμής αιγιαλού (ΦΕΚ 85/8.2.2001, τ. Δ΄).

ΠΙΝΑΚΑΣ ΣΥΝΤΕΤΑΓΜΕΝΩΝ ΚΟΡΥΦΩΝ ΑΙΓΙΑΛΟΥ


ΚΟΡΥΦΗ	X	Y
Α1	221461,3080	4283413,4130
Α2	221487,5730	4283425,6670
Α3	221526,1518	4283429,8557
Α4	221551,2890	4283425,3720
Α5	221588,9418	4283432,7740
Α6	221612,0490	4283427,3630
Α7	221637,0800	4283430,2620
Α8	221696,4034	4283452,2946
Α9	221720,4690	4283456,2530
Α10	221763,6764	4283481,7797
All	221781,6818	4283525,4555
Α12	221799,5901	4283526,4389
Α13	221828,2590	4283532,6920
Α14	221887,1720	4283528,0130
Α15	221910,0044	4283525,1273
Α16	221929,5850	4283536,4831
Α17	221954,6320	4283538,5290
Α18	221988,0160	4283554,0490
Α19	221993,8580	4283567,3550
Α20	222010,6470	4283575,3740

2. Ως οριογραμμή της παραλίας ορίζεται η πολυγωνική των κορυφών Π1, Π2, Π3,... έως Π20 με τις συντεταγμένες που αναγράφονται στον πίνακα που ακολουθεί. Η κορυφή Π1 ταυτίζεται με την κορυφή 21΄ της ήδη καθορισμένης οριογραμμής παραλίας (ΦΕΚ 85/8.2.2001, τ. Δ΄).

ΠΙΝΑΚΑΣ ΣΥΝΤΕΤΑΓΜΕΝΩΝ ΚΟΡΥΦΩΝ ΠΑΡΑΛΙΑΣ

ΚΟΡΥΦΗ	X	Y
Π1	221459,9742	4283423,3236
Π2	221485,0313	4283435,4498
Π3	221526,4970	4283439,9519
Π4	221551,1995	4283435,5458
Π5	221589,1255	4283443,0015
Π6	221612,6309	4283437,4972
Π7	221634,7302	4283440,0567
Π8	221693,8273	4283462,0052
Π9	221716,9963	4283465,8162
ΠΙΟ	221755,7073	4283488,6864
Π11	221774,8392	4283535,0948
Π12	221798,2418	4283536,3799
Π13	221827,5747	4283542,7778
Π14	221888,1954	4283537,9632
Π15	221907,9084	4283535,4717
Π16	221926,5209	4283546,2661
Π17	221952,0368	4283548,3503
Π18	221980,3772	4283561,5256
Π19	221986,1953	4283574,7772
Π20	222006,3370	4283584,3975

Λευκάδα, 4 Απριλίου 2006
Η Επιτροπή
1. ΚΩΝΣΤΑΝΤΙΝΟΣ ΒΟΥΚΕΛΑΤΟΣ
2. ΜΑΡΙΑ ΚΟΝΤΟΔΗΜΑ
3. ΙΩΑΝΝΗΣ ΧΑΛΜΟΥΚΗΣ
4. ΕΥΑΓΓΕΛΟΣ ΜΟΣΧΟΝΑΣ
5. ΕΥΑΓΓΕΛΟΣ ΜΠΟΥΛΑΚΑΚΗΣ

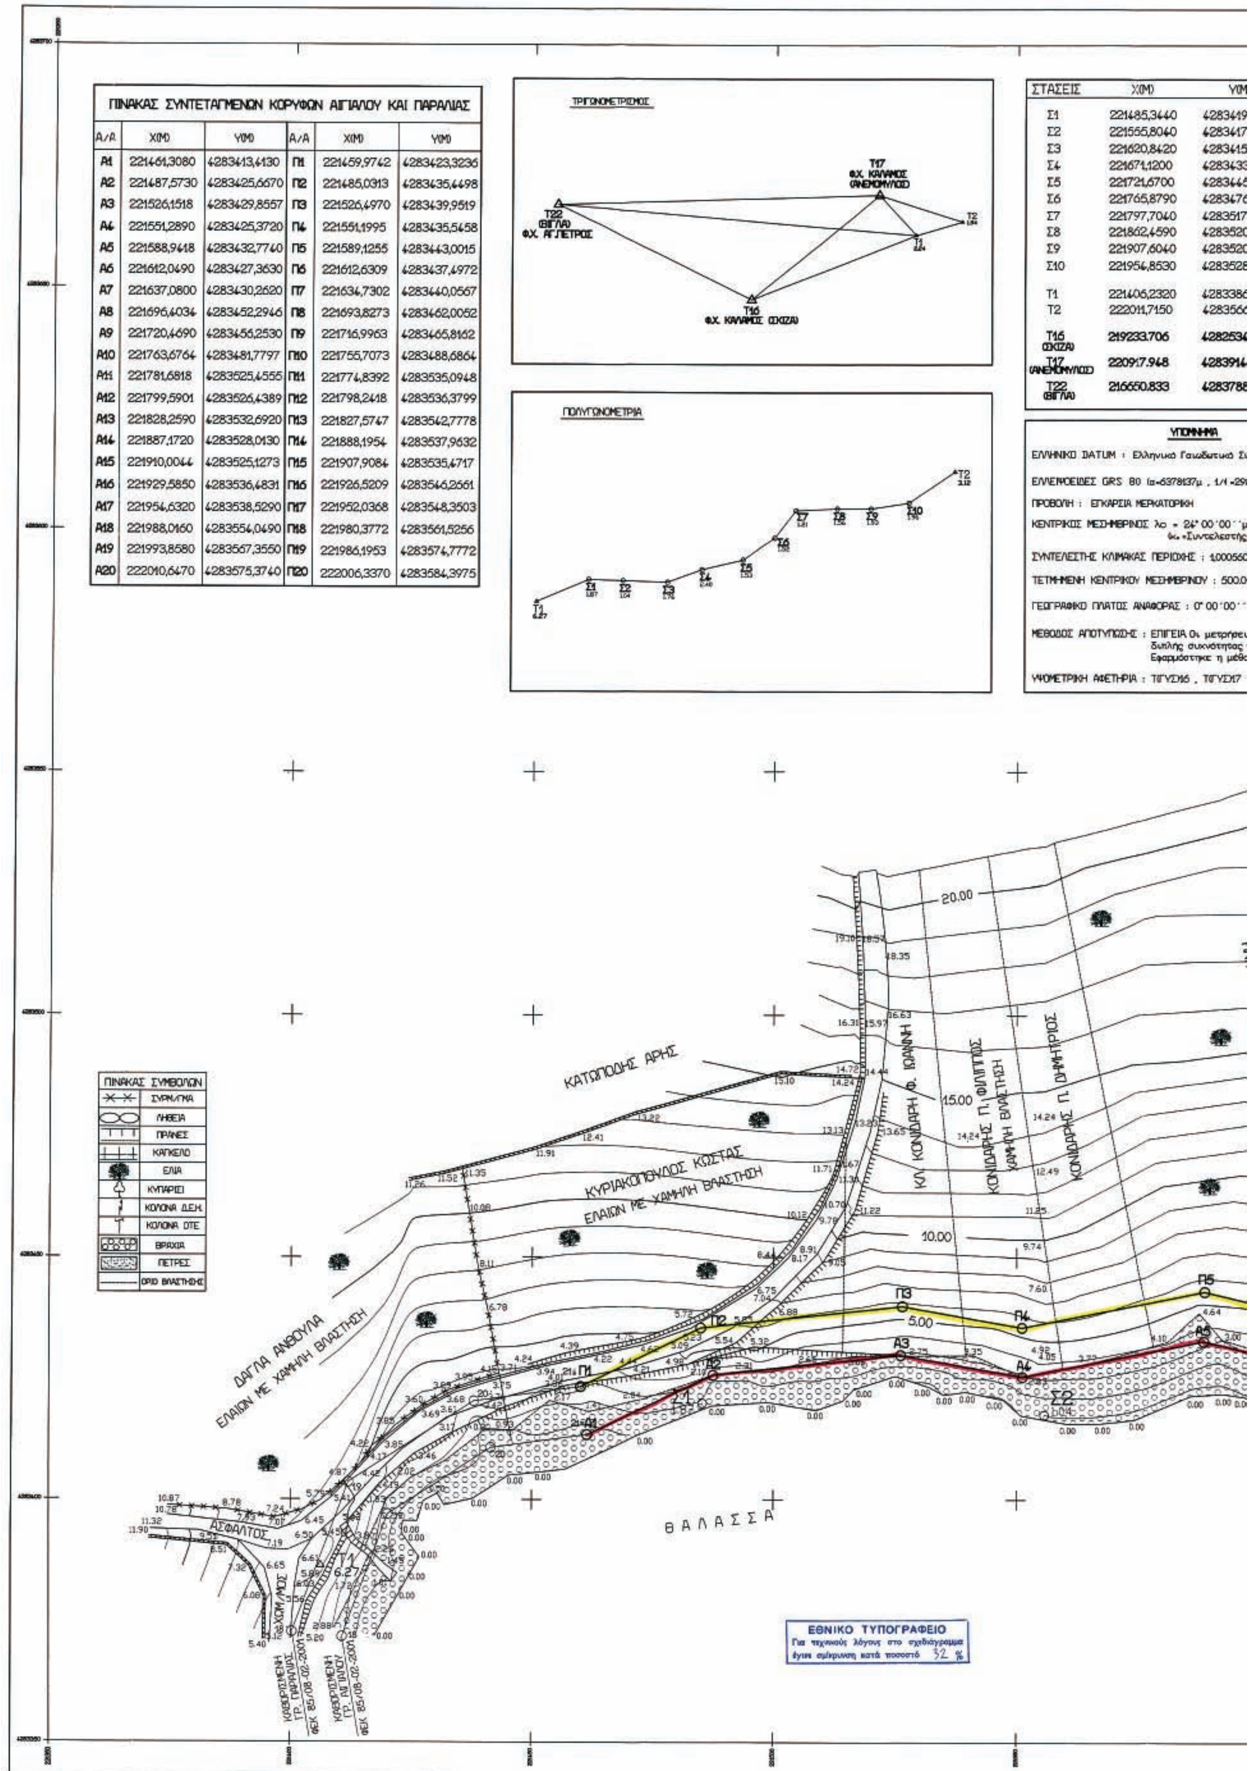

ΠΙΝΑΚΑΣ ΣΥΝΤΕΤΑΓΜΕΝΩΝ ΚΟΡΥΦΩΝ ΑΙΓΙΑΛΟΥ ΚΑΙ ΠΑΡΑΛΙΑΣ

Α/Α	X(M)	Y(M)	Α/Α	X(M)	Y(M)
Α1	221461,3080	4283413,4130	Π1	221459,9742	4283423,3236
Α2	221487,5730	4283425,6670	Π2	221485,0313	4283435,4498
Α3	221526,1518	4283429,8557	Π3	221526,4970	4283439,9519
Α4	221551,2890	4283425,3720	Π4	221551,1995	4283435,5458
Α5	221588,9418	4283432,7740	Π5	221589,1255	4283443,0015
Α6	221612,0490	4283427,3630	Π6	221612,6309	4283437,4972
Α7	221637,0800	4283430,2620	Π7	221634,7302	4283440,0567
Α8	221696,4034	4283452,2946	Π8	221693,8273	4283462,0052
Α9	221720,4690	4283456,2530	Π9	221716,9963	4283465,8162
Α10	221763,6764	4283481,7797	Π10	221755,7073	4283488,6864
Α11	221781,6818	4283525,4555	Π11	221774,8392	4283535,0948
Α12	221799,5901	4283526,4389	Π12	221798,2418	4283536,3799
Α13	221828,2590	4283532,6920	Π13	221827,5747	4283542,7778
Α14	221887,1720	4283528,0130	Π14	221888,1954	4283537,9632
Α15	221910,0044	4283525,1273	Π15	221907,9084	4283535,4717
Α16	221929,5850	4283536,4831	Π16	221926,5209	4283546,2561
Α17	221954,6320	4283538,5290	Π17	221952,0368	4283548,3503
Α18	221988,0160	4283554,0490	Π18	221980,3772	4283561,5256
Α19	221993,8580	4283567,3550	Π19	221986,1953	4283574,7772
Α20	222010,6470	4283575,3740	Π20	222006,3370	4283584,3975

ΣΤΑΣΕΙΣ	X(M)	Y(M
Σ1	221485,3440	4283419
Σ2	221555,8040	4283417
Σ3	221620,8420	4283415
Σ4	221671,1200	428343
Σ5	221721,6700	428344
Σ6	221765,8790	428347
Σ7	221797,7040	4283517
Σ8	221862,4590	428352
Σ9	221907,6040	428352
Σ10	221954,8530	428352
Τ1	221406,2320	428338
Τ2	222011,7150	428356
Τ16 (ΣΧΙΖΑ)	219233.706	4282534
Τ17 (ΑΝΕΜΟΜΥΛΟΣ)	220917.948	4283914
Τ22 (ΒΙΓΛΑ)	216650.833	428378

Y(M)	H(M)
3419,8760	1,87
3417,5470	1,04
3415,5950	1,76
3433,7360	2,40
3445,6910	1,53
3476,5100	1,52
3517,7010	1,21
3520,8030	1,56
3520,6870	1,93
3528,0150	1,96
3386,3760	6,27
3566,7100	3,12
2534.387	173.966 Hβ: 1.10
1914.119	66.016 Hβ: 1.10
1788.132	184.077 Hβ: 1.10

ό Σύστημα Αναφοράς 1987 (ΕΓΣΑ '87)
=298257222101
0''με κ₀ =0,9996
στής Κλίμακας)
05609
00.000,00M
00''
ήσεις έγιναν με GPS
τας trible 5700&5800
μέθοδος Realtime Kinimatic
017 (Φ.Χ. ΚΑΛΑΜΟΣ)

ΑΠΟΣΠΑΣΜΑ ΠΙΝΑΚΙΔΑΣ Γ.Υ.Σ.
Φ.Χ. 5185/6

ΚΛΙΜΑΚΑ 1:5000

ρμος Έλιά

ΚΛ. ΔΑΓΛΑ ΠΑΝΑΓΙΩΤΗ Κ΄ ΑΝΑΣΤΑΣΙΟΥ
ΕΛΑΙΩΝ ΜΕ ΧΑΜΗΛΗ ΒΛΑΣΤΗΣΗ

ΣΚΛΑΒΕΝΙΤΗΣ Δ. ΑΝΔΡΕΑΣ
ΣΚΛΑΒΕΝΙΤΗΣ Δ. ΒΗΣΣΑΡΙΩΝ
ΕΛΑΙΩΝ ΜΕ ΧΑΜΗΛΗ ΒΛΑΣΤΗΣΗ

ΚΑΒΒΑΔΑΣ ΔΗΜΗΤΡΙΟΣ
ΕΛΑΙΩΝ ΜΕ ΧΑΜΗΛΗ ΒΛΑΣΤΗΣΗ

ΑΓΡΟΤΙΚΟΣ ΔΡΟΜΟΣ
(ΑΣΦΑΛΤΟΣ)

ΠΡΟΣ ΔΗΜ. ΔΙΑΜΕΡΙΣΜΑ
ΚΑΤΩΜΕΡΙΟΥ

ΠΑΠΑΔΟΠΟΥΛΟΣ ΘΕΟΦΑΝΗΣ
ΕΛΑΙΩΝ ΜΕ ΧΑΜΗΛΗ ΒΛΑΣΤΗΣΗ

ΣΚΛΑΒΕΝΙΤΗΣ Δ. ΑΝΔΡΕΑΣ
ΣΚΛΑΒΕΝΙΤΗΣ Δ. ΒΗΣΣΑΡΙΩΝ

ΚΑΤΣΙΑΡΗΣ ΠΑΝΑΓΙΩΤΗΣ
ΚΑΙ ΗΛΙΑΣ
ΕΛΑΙΩΝ ΜΕ ΧΑΜΗΛΗ ΒΛΑΣΤΗΣΗ

ΚΟΝΙΔΑΡΗΣ ΧΑΡΑΛΑΜΠΟΣ ΚΑΙ ΑΙΚΑΤΕΡΙΝΗ
ΚΟΝΙΔΑΡΗ ΡΑΠΑΤΙΑ ΚΑΙ ΘΕΟΔΩΡΑ
ΕΛΑΙΩΝ ΜΕ ΧΑΜΗΛΗ ΒΛΑΣΤΗΣΗ


Π6 Π7 Π8 Π9 Π10 Π11 Π12 Π13

Α6 Α7 Α8 Α9 Α10 Α11 Α12 Α13

Σ3 Σ4 Σ5 Σ6 Σ7

ΘΑΛΑΣΣΑ

ΘΑΛΑΣΣΑ

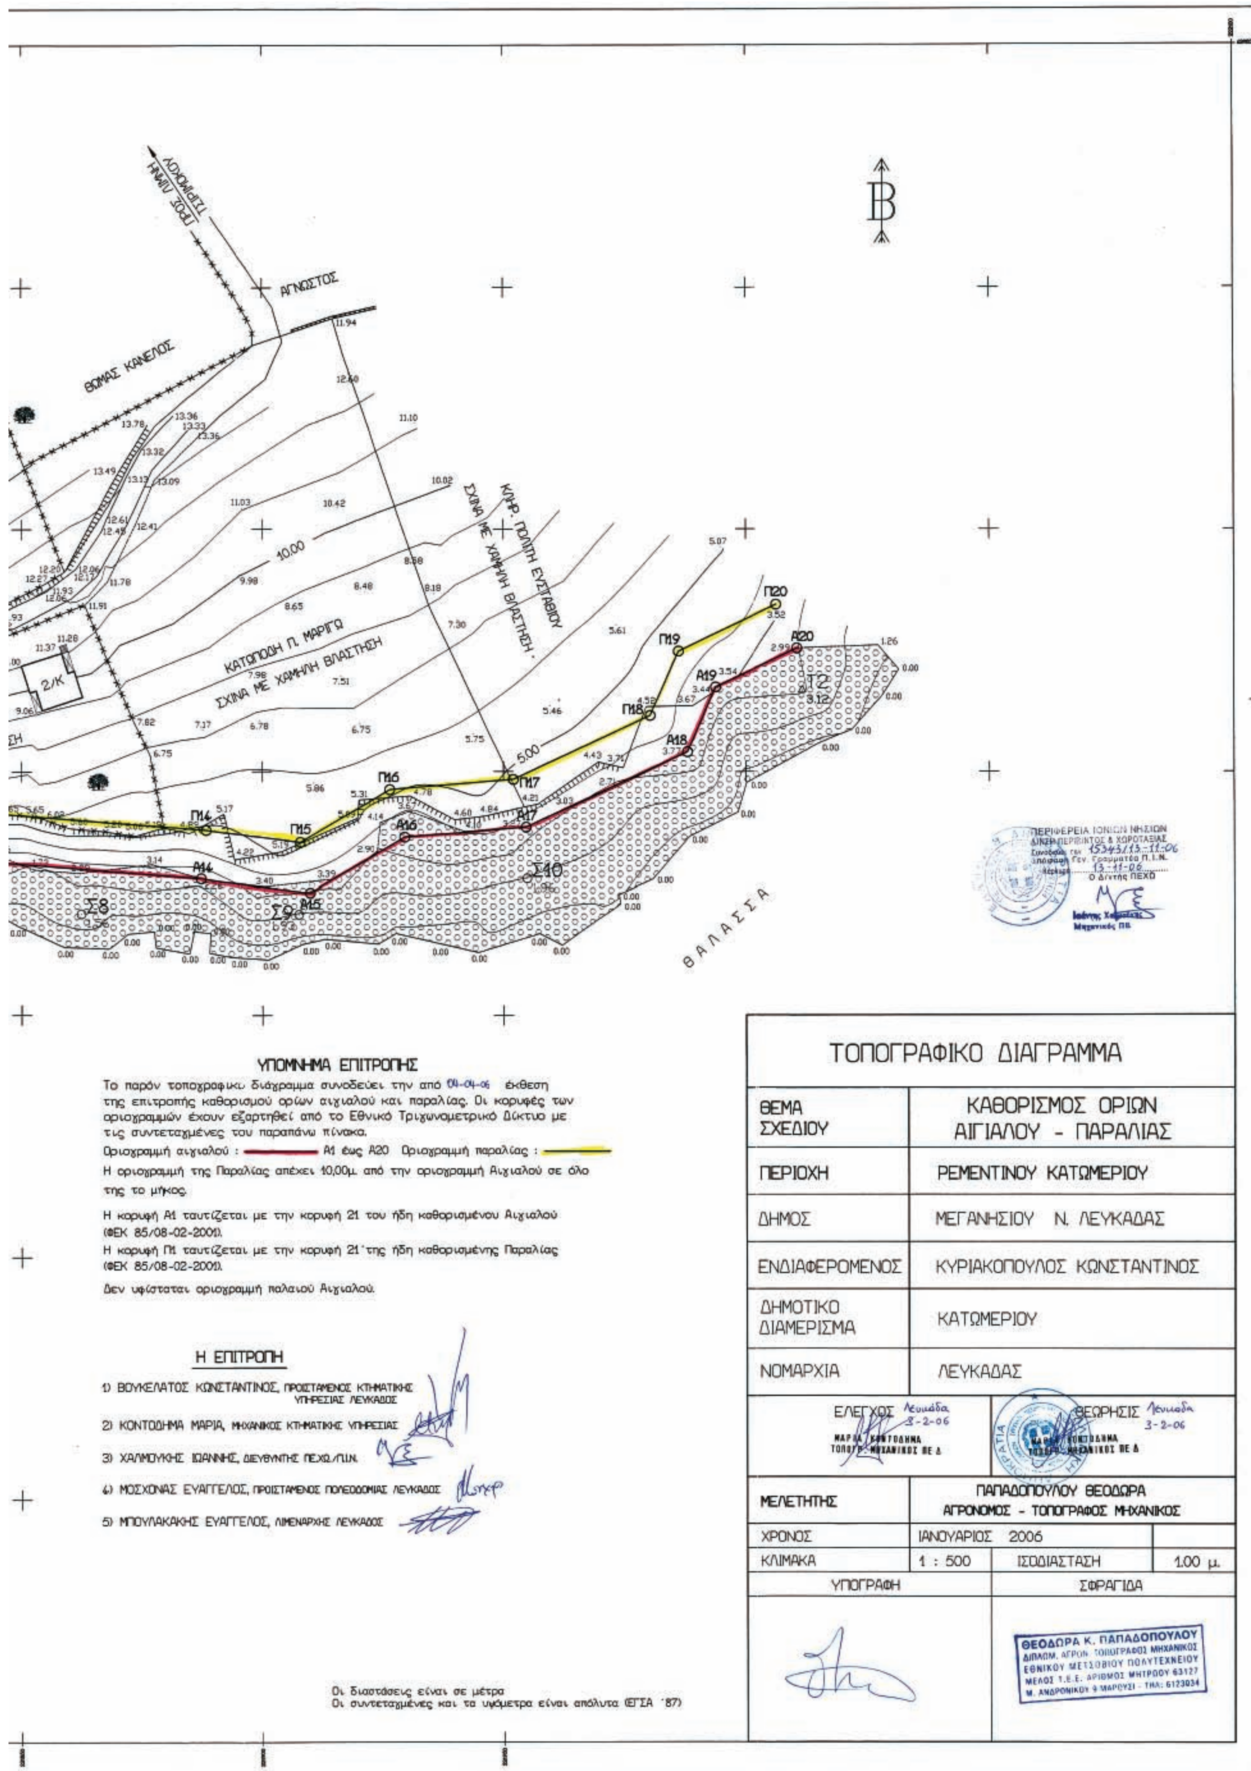

ΘΕΜΑ ΣΧΕΔΙΟΥ	ΚΑΘΟΡΙΣΜΟΣ ΟΡΙΩΝ ΑΙΓΙΑΛΟΥ - ΠΑΡΑΛΙΑΣ		
ΠΕΡΙΟΧΗ	ΡΕΜΕΝΤΙΝΟΥ ΚΑΤΩΜΕΡΙΟΥ		
ΔΗΜΟΣ	ΜΕΓΑΝΗΣΙΟΥ Ν. ΛΕΥΚΑΔΑΣ		
ΕΝΔΙΑΦΕΡΟΜΕΝΟΣ	ΚΥΡΙΑΚΟΠΟΥΛΟΣ ΚΩΝΣΤΑΝΤΙΝΟΣ		
ΔΗΜΟΤΙΚΟ ΔΙΑΜΕΡΙΣΜΑ	ΚΑΤΩΜΕΡΙΟΥ		
ΝΟΜΑΡΧΙΑ	ΛΕΥΚΑΔΑΣ		
ΕΛΕΓΧΟΣ Λευκάδα 3-2-06 ΜΑΡΙΑ ΚΟΝΤΟΔΗΜΑ ΤΟΠΟΓΡ. ΜΗΧΑΝΙΚΟΣ ΠΕ Δ		ΘΕΩΡΗΣΙΣ Λευκάδα 3-2-06 ΜΑΡΙΑ ΚΟΝΤΟΔΗΜΑ ΤΟΠΟΓΡ. ΜΗΧΑΝΙΚΟΣ ΠΕ Δ	
ΜΕΛΕΤΗΤΗΣ	ΠΑΠΑΔΟΠΟΥΛΟΥ ΘΕΟΔΩΡΑ ΑΓΡΟΝΟΜΟΣ - ΤΟΠΟΓΡΑΦΟΣ ΜΗΧΑΝΙΚΟΣ		
ΧΡΟΝΟΣ	ΙΑΝΟΥΑΡΙΟΣ 2006		
ΚΛΙΜΑΚΑ	1 : 500	ΙΣΟΔΙΑΣΤΑΣΗ	1.00 μ.
ΥΠΟΓΡΑΦΗ		ΣΦΡΑΓΙΔΑ	
		ΘΕΟΔΩΡΑ Κ. ΠΑΠΑΔΟΠΟΥΛΟΥ ΔΙΠΛΩΜ. ΑΓΡΟΝ. ΤΟΠΟΓΡΑΦΟΣ ΜΗΧΑΝΙΚΟΣ ΕΘΝΙΚΟΥ ΜΕΤΣΟΒΙΟΥ ΠΟΛΥΤΕΧΝΕΙΟΥ ΜΕΛΟΣ Τ.Ε.Ε. ΑΡΙΘΜΟΣ ΜΗΤΡΩΟΥ 63127 Μ. ΑΝΔΡΟΝΙΚΟΥ 9 ΜΑΡΟΥΣΙ - ΤΗΛ: 6123034	

ΕΘΝΙΚΟ ΤΥΠΟΓΡΑΦΕΙΟ

ΕΦΗΜΕΡΙΔΑ ΤΗΣ ΚΥΒΕΡΝΗΣΕΩΣ

ΠΕΡΙΦΕΡΕΙΑΚΑ ΓΡΑΦΕΙΑ ΠΩΛΗΣΗΣ Φ.Ε.Κ.

ΘΕΣΣΑΛΟΝΙΚΗ - Βασ. Όλγας 227	(2310) 423 956	**ΛΑΡΙΣΑ** - Διοικητήριο	(2410) 597449
ΠΕΙΡΑΙΑΣ - Ευριπίδου 63	(210) 413 5228	**ΚΕΡΚΥΡΑ** - Σαμαρά 13	(26610) 89 122
ΠΑΤΡΑ - Κορίνθου 327	(2610) 638 109		(26610) 89 105
	(2610) 638 110	**ΗΡΑΚΛΕΙΟ** - Πεδιάδος 2	(2810) 300 781
ΙΩΑΝΝΙΝΑ - Διοικητήριο	(26510) 87215	**ΛΕΣΒΟΣ** - Πλ.Κωνσταντινουπόλεως 1	(22510) 46 654
ΚΟΜΟΤΗΝΗ - Δημοκρατίας 1	(25310) 22 858		(22510) 47 533

ΤΙΜΗ ΠΩΛΗΣΗΣ ΦΥΛΛΩΝ ΕΦΗΜΕΡΙΔΟΣ ΤΗΣ ΚΥΒΕΡΝΗΣΕΩΣ

Σε έντυπη μορφή:
- Για τα ΦΕΚ από 1 μέχρι 16 σελίδες σε 1 euro, προσαυξανόμενη κατά 0,20 euro για κάθε επιπλέον οκτασέλιδο ή μέρος αυτού.
- Για τα φωτοαντίγραφα ΦΕΚ σε 0,15 euro ανά σελίδα.

Σε μορφή CD:

Τεύχος	Περίοδος	EURO	Τεύχος	Περίοδος	EURO
Α΄	Ετήσιο	150	Αναπτυξιακών Πράξεων	Ετήσιο	50
Α	3μηνιαίο	40	Ν.Π.Δ.Δ.	Ετήσιο	50
Α΄	Μηνιαίο	15	Παράρτημα	Ετήσιο	50
Β'	Ετήσιο	300	Εμπορικής και Βιομηχανικής Ιδιοκτησίας	Ετήσιο	100
Β΄	3μηνιαίο	80	Ανωτάτου Ειδικού Δικαστηρίου	Ετήσιο	5
Β΄	Μηνιαίο	30	Διακηρύξεων Δημοσίων Συμβάσεων	Ετήσιο	200
Γ΄	Ετήσιο	50	Διακηρύξεων Δημοσίων Συμβάσεων	Εβδομαδιαίο	5
Δ΄	Ετήσιο	220	Α.Ε. & Ε.Π.Ε	Μηνιαίο	100
Δ΄	3μηνιαίο	60			

- Η τιμή πώλησης μεμονωμένων Φ.Ε.Κ σε μορφή cd-rom από εκείνα που διατίθενται σε ηλεκτρονική μορφή και μέχρι 100 σελίδες σε 5 euro προσαυξανόμενη κατά 1 euro ανά 50 σελίδες.
- Η τιμή πώλησης σε μορφή cd-rom δημοσιευμάτων μιας εταιρείας στο τεύχος Α.Ε. και Ε.Π.Ε. σε 5 euro ανά έτος.

ΠΑΡΑΓΓΕΛΙΑ ΚΑΙ ΑΠΟΣΤΟΛΗ Φ.Ε.Κ. : τηλεφωνικά : 210 - 4071010, fax : 210 - 4071010 internet : http://www.et.gr.

ΕΤΗΣΙΕΣ ΣΥΝΔΡΟΜΕΣ Φ.Ε.Κ.

	Σε έντυπη μορφή	Από το Internet
Α΄ (Νόμοι, Π.Δ., Συμβάσεις κτλ.)	225 €	190 €
Β΄ (Υπουργικές αποφάσεις κτλ.)	320 €	225 €
Γ΄ (Διορισμοί, απολύσεις κτλ. Δημ. Υπαλλήλων)	65 €	ΔΩΡΕΑΝ
Δ΄ (Απαλλοτριώσεις, πολεοδομία κτλ.)	320 €	160 €
Αναπτυξιακών Πράξεων και Συμβάσεων (Τ.Α.Π.Σ.)	160 €	95 €
Ν.Π.Δ.Δ. (Διορισμοί κτλ. προσωπικού Ν.Π.Δ.Δ.)	65 €	ΔΩΡΕΑΝ
Παράρτημα (Προκηρύξεις θέσεων ΔΕΠ κτλ.)	33 €	ΔΩΡΕΑΝ
Δελτίο Εμπορικής και Βιομ/κής Ιδιοκτησίας (Δ.Ε.Β.Ι.)	65 €	33 €
Ανωτάτου Ειδικού Δικαστηρίου (Α.Ε.Δ.)	10 €	ΔΩΡΕΑΝ
Ανωνύμων Εταιρειών & Ε.Π.Ε.	2.250 €	645 €
Διακηρύξεων Δημοσίων Συμβάσεων (Δ.Δ.Σ.)	225 €	95 €
Πρώτο (Α΄), Δεύτερο (Β΄) και Τέταρτο (Δ΄)	–	450 €

- Το τεύχος του ΑΣΕΠ (έντυπη μορφή) θα αποστέλλεται σε συνδρομητές με την επιβάρυνση των 70 euro, ποσό το οποίο αφορά ταχυδρομικά έξοδα.
- Για την παροχή δικαιώματος ηλεκτρονικής πρόσβασης σε Φ.Ε.Κ. προηγουμένων ετών και συγκεκριμένα στα τεύχη Α΄, Β΄, Δ΄, Αναπτυξιακών Πράξεων & Συμβάσεων, Δελτίο Εμπορικής και Βιομηχανικής Ιδιοκτησίας, Διακηρύξεων Δημοσίων Συμβάσεων και Α.Ε. & Ε.Π.Ε., η τιμή προσαυξάνεται πέραν του ποσού της ετήσιας συνδρομής έτους 2006, κατά 40 euro ανά έτος παλαιότητας και ανά τεύχος.

* Οι συνδρομές του εσωτερικού προπληρώνονται στις ΔΟΥ (το ποσό συνδρομής καταβάλλεται στον κωδικό αριθμό εσόδων ΚΑΕ 2531 και το ποσό υπέρ ΤΑΠΕΤ (5% του ποσού της συνδρομής) στον κωδικό αριθμό εσόδων ΚΑΕ 3512).Το πρωτότυπο αποδεικτικό είσπραξης (διπλότυπο) θα πρέπει να αποστέλλεται ή να κατατίθεται στην αρμόδια Υπηρεσία του Εθνικού Τυπογραφείου.
* Η πληρωμή του υπέρ ΤΑΠΕΤ ποσοστού που αντιστοιχεί σε συνδρομές, εισπράττεται και από τις ΔΟΥ.
* Οι συνδρομητές του εξωτερικού έχουν τη δυνατότητα λήψης των δημοσιευμάτων μέσω internet, με την καταβολή των αντίστοιχων ποσών συνδρομής και ΤΑΠΕΤ .
* Οι Νομαρχιακές Αυτοδιοικήσεις, οι Δήμοι, οι Κοινότητες ως και οι επιχειρήσεις αυτών πληρώνουν το μισό χρηματικό ποσό της συνδρομής και ολόκληρο το ποσό υπέρ του ΤΑΠΕΤ.
* Η συνδρομή ισχύει για ένα ημερολογιακό έτος. Δεν εγγράφονται συνδρομητές για μικρότερο χρονικό διάστημα.
* Η εγγραφή ή ανανέωση της συνδρομής πραγματοποιείται το αργότερο μέχρι την 31ην Δεκεμβρίου κάθε έτους.
* Αντίγραφα διπλοτύπων, ταχυδρομικές επιταγές και χρηματικά γράμματια δεν γίνονται δεκτά.

Πληροφορίες Α.Ε. - Ε.Π.Ε. και λοιπών Φ.Ε.Κ.: 210 527 9000
Φωτοαντίγραφα παλαιών ΦΕΚ - ΒΙΒΛΙΟΘΗΚΗ - ΜΑΡΝΗ 8 - Τηλ. (210)8220885 - 8222924
Δωρεάν διάθεση τεύχους Προκηρύξεων ΑΣΕΠ αποκλειστικά από Μάρνη 8 & Περιφερειακά Γραφεία
Δωρεάν ανάγνωση δημοσιευμάτων τεύχους Α΄ από την ιστοσελίδα του Εθνικού Τυπογραφείου

Οι υπηρεσίες εξυπηρέτησης των πολιτών λειτουργούν καθημερινά από 08.00΄ έως 13.00΄



ΑΠΟ ΤΟ ΕΘΝΙΚΟ ΤΥΠΟΓΡΑΦΕΙΟ
ΚΑΠΟΔΙΣΤΡΙΟΥ 34 * ΑΘΗΝΑ 104 32 * ΤΗΛ. 210 52 79 000 * FAX 210 52 21 004
ΗΛΕΚΤΡΟΝΙΚΗ ΔΙΕΥΘΥΝΣΗ: http://www.et.gr – e-mail: webmaster@et.gr